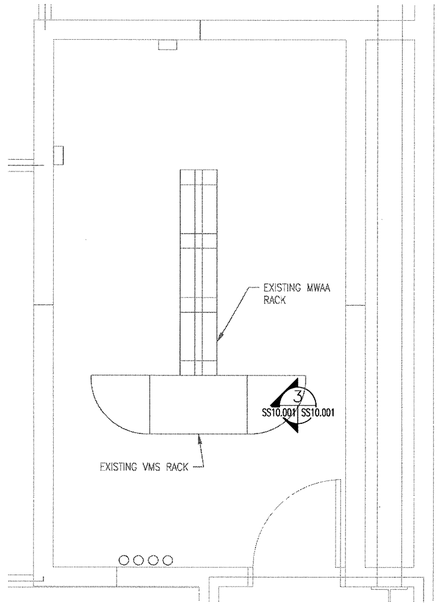

1 SS03.001 | SS10.001 **TELECOM ROOM A-L1-412 EQUIPMENT LAYOUT**

SCALE: 1/2" = 1' – 0"

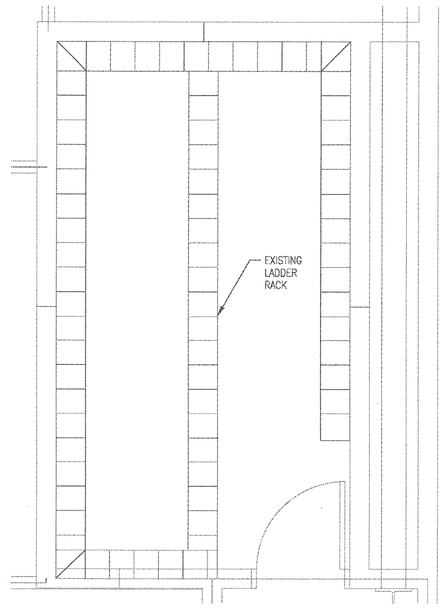

2 SS10.001 | SS10.001 **TELECOM ROOM A-L1-412 LADDER RACK LAYOUT**

SCALE: 1/2" = 1' – 0"

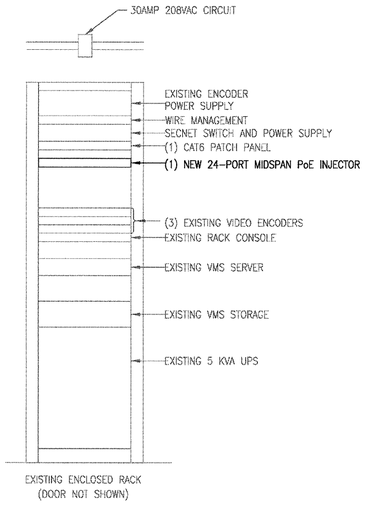

3 SS10.001 | SS10.001 **TELECOM ROOM A-L1-412 NORTH WALL ELEVATION**

SCALE: 1" = 1' – 0"

NO.	REVISION	DATE

PGAL
201 N UNION ST.
SUITE 500
ALEXANDRIA,
VIRGINIA 22314
[T] 703 836 0588
[F] 703 836 8027

BIGGS INCORPORATED
10621 GATEWAY BLVD.
SUITE 105
MANASSAS, VIRGINIA 20110
TEL:(703) 365-0021
FAX:(703) 361-9858

100% Design Submission

DATE	August 31, 2011
SCALE	AS SHOWN
DESIGNED	AKP
CHECKED / DRAWN	MTW / AKP
ACCEPTED	BJL
SUBMITTED	DRH
APPROVED	FDH

METROPOLITAN WASHINGTON AIRPORTS AUTHORITY

METROPOLITAN WASHINGTON AIRPORTS AUTHORITY

OFFICE OF ENGINEERING
DESIGN DEPARTMENT

GATE A23/25 - A31
STERILE CORRIDOR RENOVATION
WASHINGTON DULLES INTERNATIONAL AIRPORT
WASHINGTON, DC

SECURITY SYSTEMS
TELECOM ROOM A-L1-412 ENLARGED FLOOR PLAN

PROJECT IDENTIFIER	IT1111
SHEET NAME	SS10.001
VOLUME NUMBER	1 of 1
SHEET NUMBER	31 of 35

IT1111SS10001.dwg